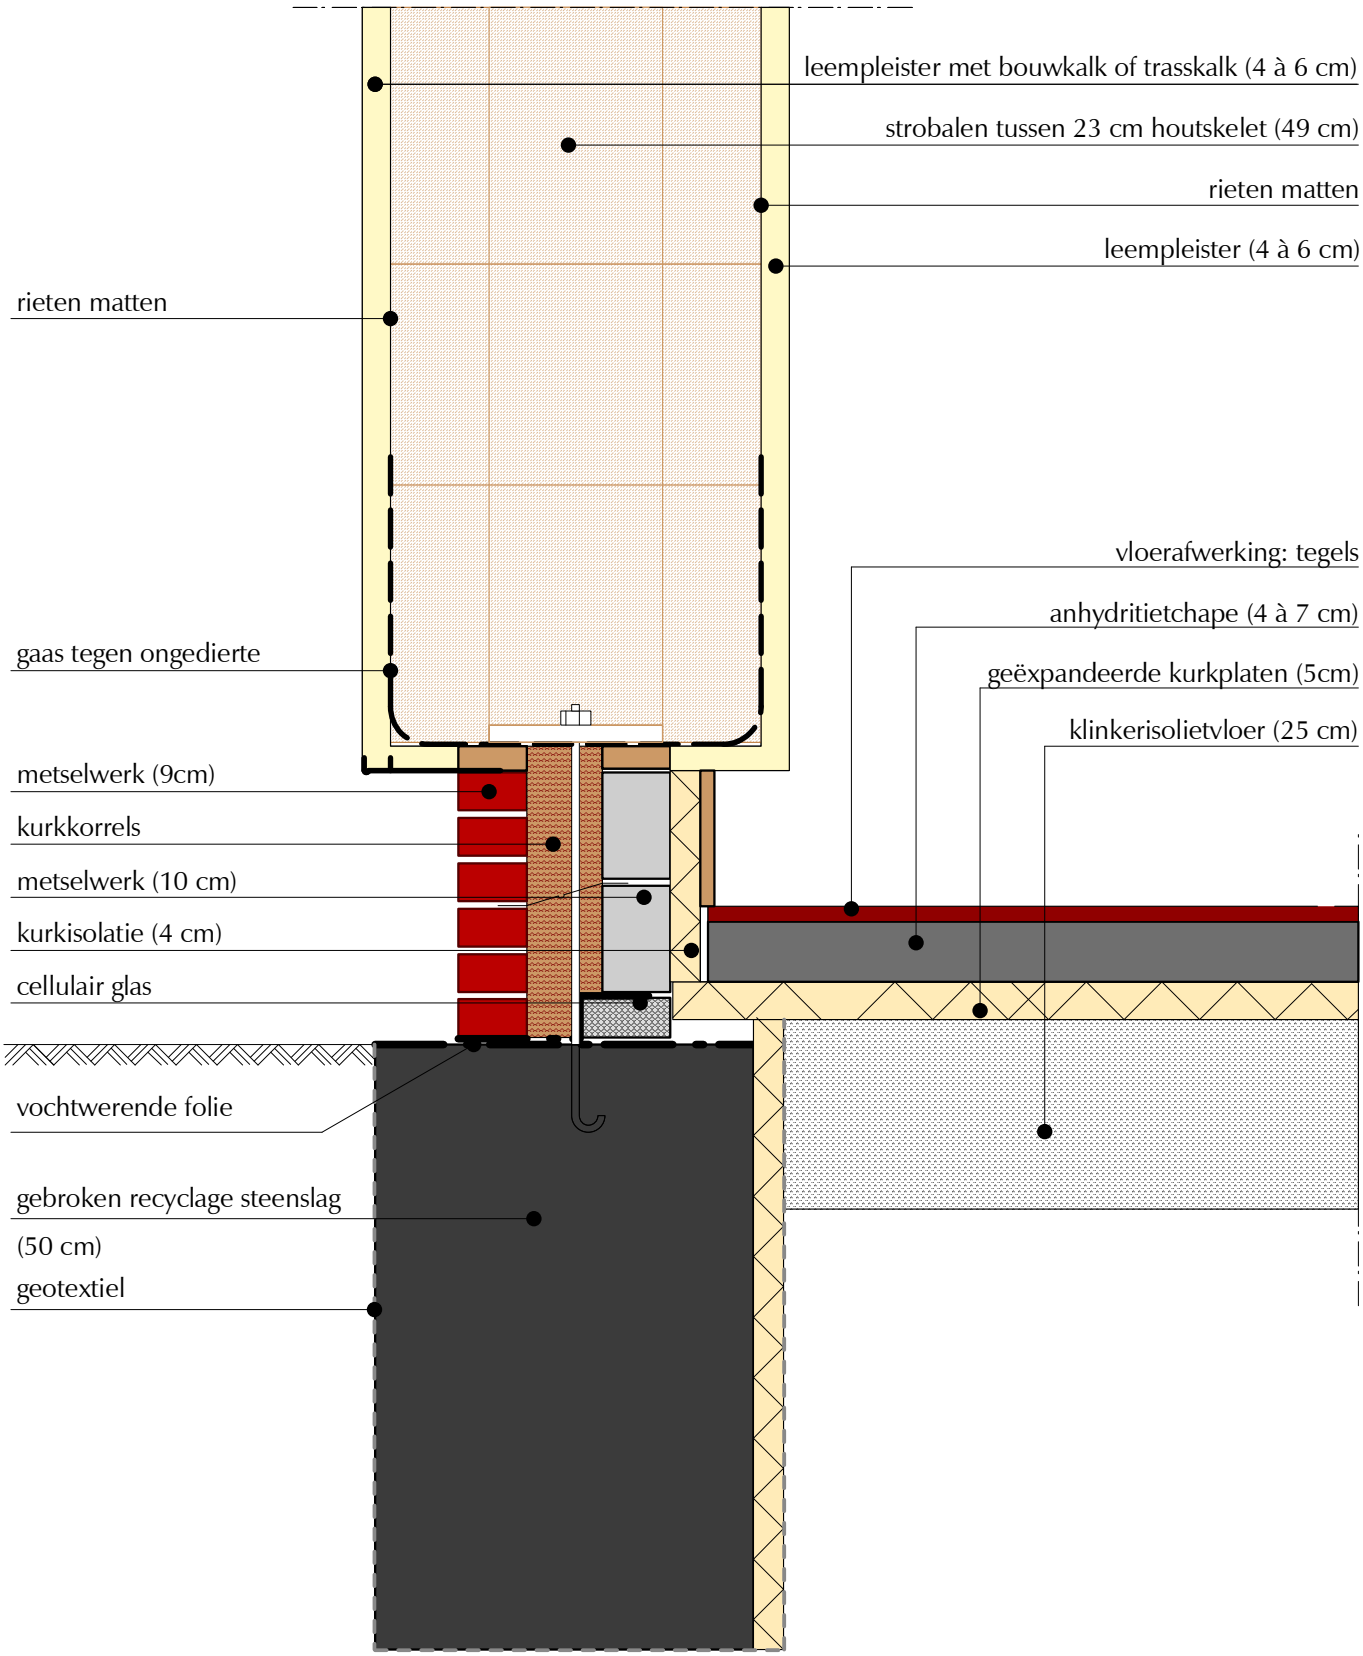

Aansluiting strobalenmuur op vloer

Verschillende bronnen okt 2006 - Schaal 1/10