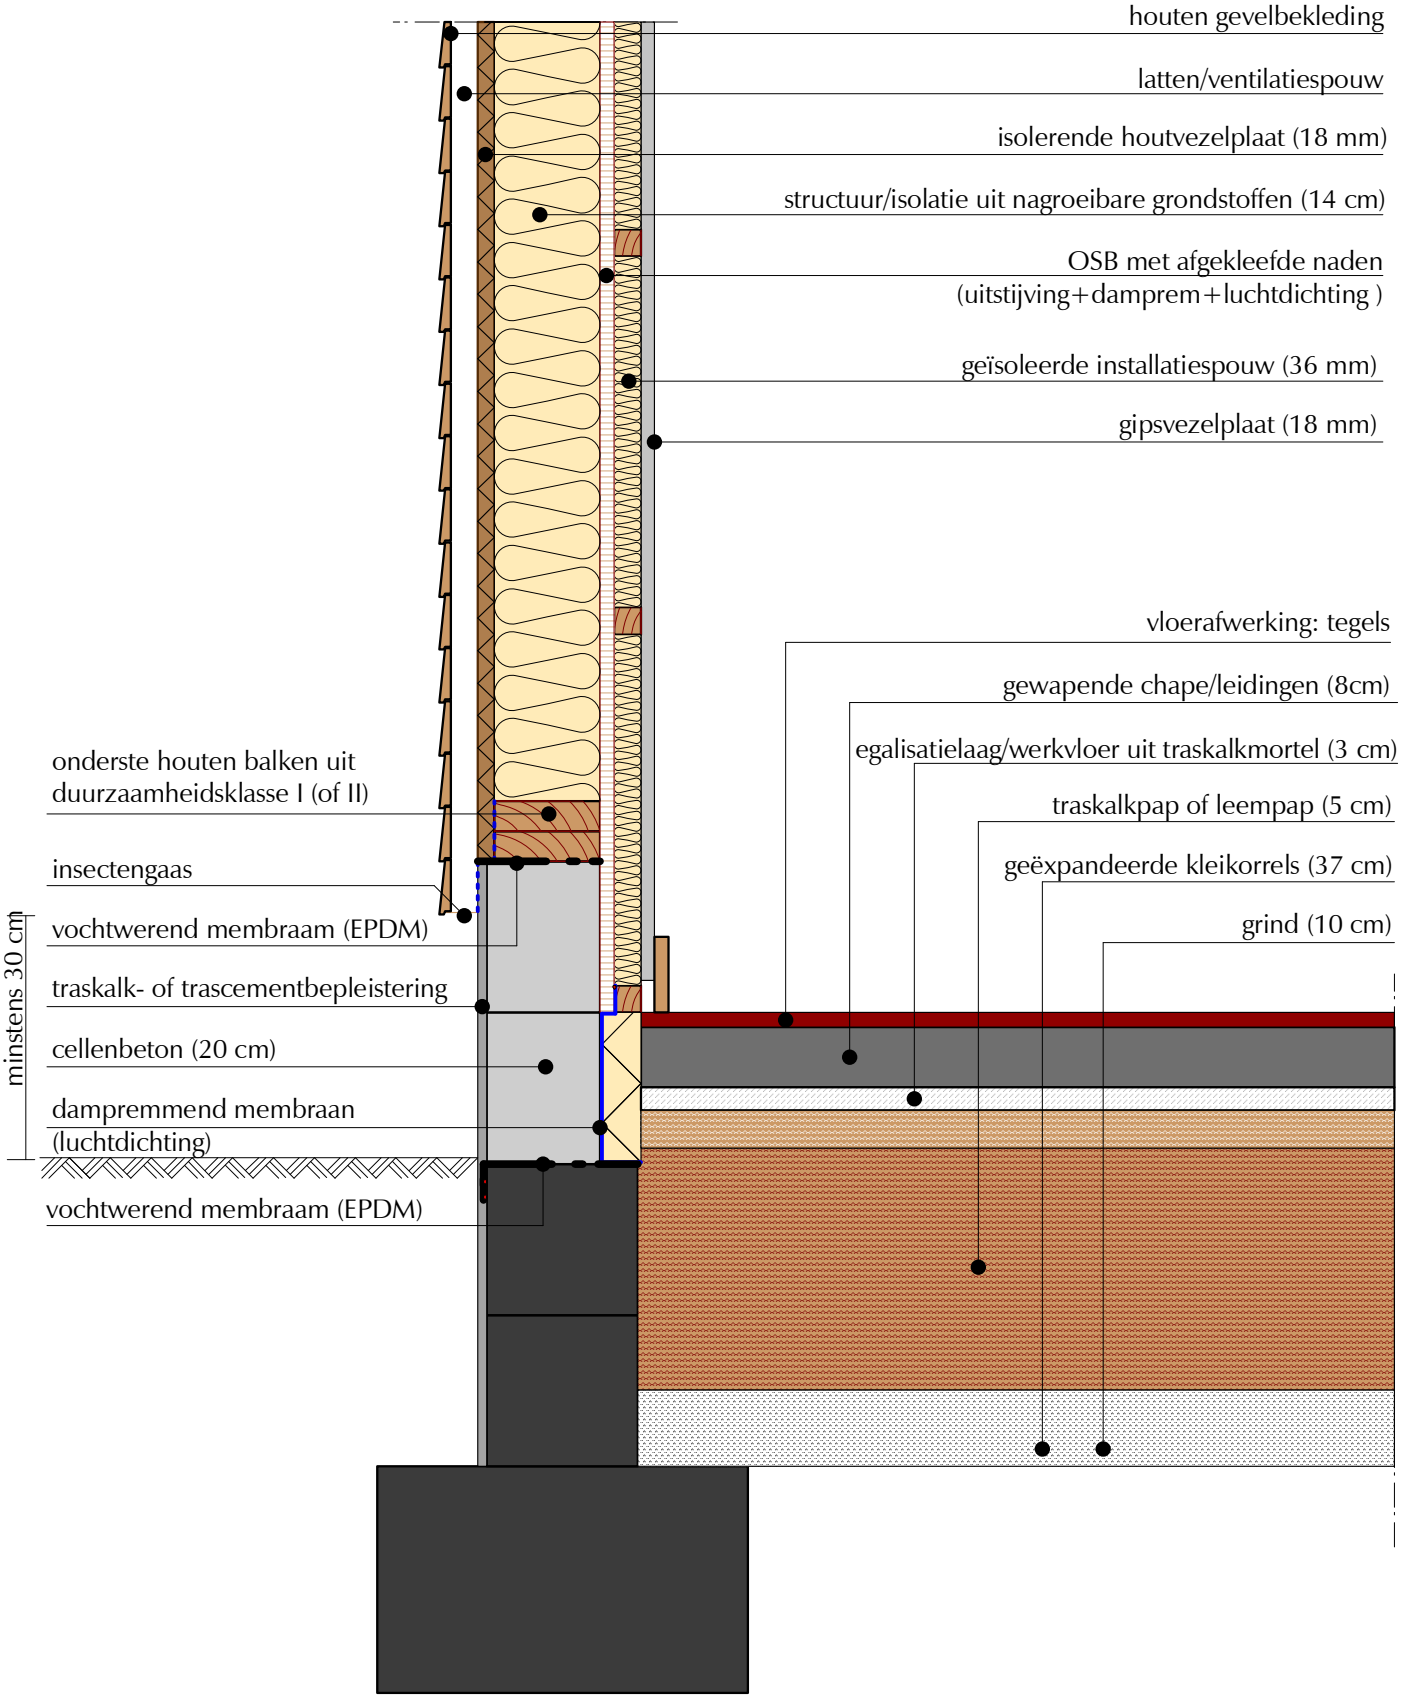

Aansluiting HSB-muur op thermovloer/tegels

Verschillende bronnen okt 2006 - Schaal 1/10