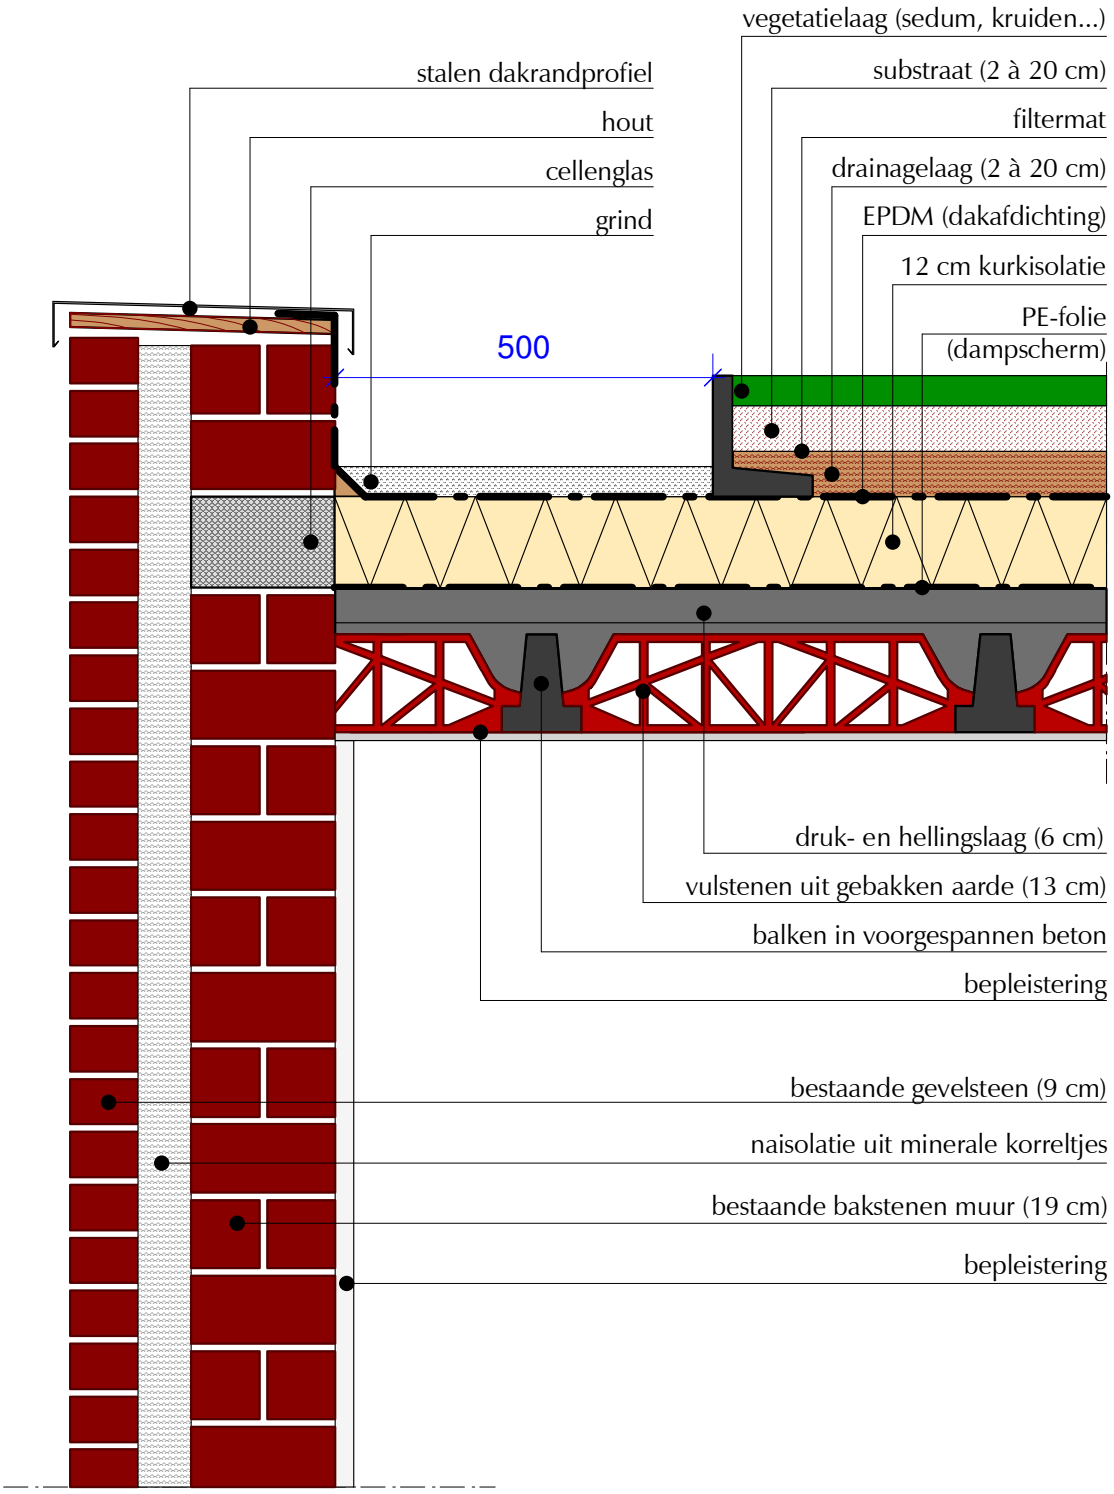

Aansluiting spouwmuur op plat dak (gebakken aarde)

Bron: BRIK okt 2006 - Schaal 1/10